


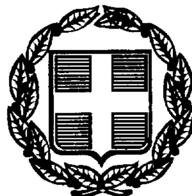

ΕΦΗΜΕΡΙΣ ΤΗΣ ΚΥΒΕΡΝΗΣΕΩΣ

ΤΗΣ ΕΛΛΗΝΙΚΗΣ ΔΗΜΟΚΡΑΤΙΑΣ

ΤΕΥΧΟΣ ΤΕΤΑΡΤΟ **Αρ. Φύλλου 809**

23 Σεπτεμβρίου 1997

ΠΕΡΙΕΧΟΜΕΝΑ

ΑΝΑΔΑΣΩΣΕΙΣ

ΑΠΟΦΑΣΕΙΣ

Αριθ. 2356 (1)

Κήρυξη αναδασωτέας έκτασης 1820 στρεμμάτων στη θέση «Περδικόραχη» περιφέρειας Δήμου Αλμυρού Νομού Μαγνησίας.

Ο ΔΙΕΥΘΥΝΤΗΣ ΔΑΣΩΝ Ν. ΜΑΓΝΗΣΙΑΣ

Έχοντας υπόψη:

1. Τις δ/ξεις του Ν. 3200/55 περί διοικητικής αποκέντρωσης, όπως τροποποιήθηκε και συμπληρώθηκε μεταγενέστερα με το Ν.Δ. 532/70.
2. Τις δ/ξεις του άρθρ. 117 παρ. 3 του Συντάγματος.
3. Τις δ/ξεις του Ν. 998/79 «Περί προστασίας Δασών κ.λπ.» και ειδικότερα:
α) Του άρθρ. 41 παρ. 1, β) του άρθρ. 38 παρ. 1.
4. Τις δ/γές του Υπουργείου Γεωργίας:
α) 160417/1180/8.7.80, β) 182447/3049/24.9.80.
5. Την αριθμ. 1641/1.9.97 πρόταση του Δασαρχείου Αλμυρού με την οποία προτείνεται η κήρυξη της έκτασης που αναφέρεται στο θέμα ως αναδασωτέας.
6. Του Ν. 5303/30.5.97 «Περί διοίκησης, αποκέντρωσης, στελέχωσης της Περιφέρειας κ.ά. δ/ξεις».
7. Την αριθμ. 2155/29.8.97 απόφαση του Γενικού Γραμματέα της Περιφέρειας Θεσσαλίας, περί εξουσιοδοτήσεως των Δ/ντών Δασών των Νομών της Περιφέρειας να υπογράφουν με εντολή του αποφάσεις για την κήρυξη αναδασωτέων εκτάσεων, αποφασίζουμε:

Κηρύσσουμε αναδασωτέα με σκοπό τη διατήρηση του χαρακτήρα της ως δασικής έκτασης και την αποκατάσταση με φυσική αναγέννηση της βλάστησης που κάηκε την διακατεχόμενη έκταση με δασικό χαρακτήρα, εμβαδού 1820 στρεμ., που βρίσκεται στη θέση «Περδικόραχη» Περιφέρειας Δήμου Αλμυρού και προσδιορίζεται από τα στοιχεία Α, Β, Γ ... Μ, Ν, Ξ, Α και έχει όρια:

Ανατολικά: Διακατεχόμενη δασική έκταση.

Δυτικά: Διακατεχόμενο δασική έκταση και γεωργ. εκτάσεις.

Βόρεια: Όρια Δασαρχείου Βόλου.

Νότια: Εποικιστική έκταση.

όπως φαίνεται στο συνημμένο διάγραμμα, που αποτελεί αναπόσπαστο μέρος της απόφασης αυτής.

Η απόφαση αυτή να δημοσιευθεί στην Εφημερίδα της Κυβερνήσεως.

Βόλος, 5 Σεπτεμβρίου 1997

Με εντολή Γεν. Γραμ. Περιφ.

Ο Διευθυντής Δασών


ΕΥΣΤ. ΣΤΑΘΑΡΑΚΟΣ

Ανήκει στην αριθμ. 2356/97 απόφαση Δ/νσης Δασών Μαγνησίας

ΤΟΠΟΓΡΑΦΙΚΟ ΣΧΕΔΙΑΓΡΑΜΜΑ

ιδιωτικής, διακατεχόμενης, δασικής έκτασης εμβαδού 1820,00 στρ. στη θέση "Περδικοράχη" περιοχής Δήμου Αλμυρού

ΚΛΙΜΑΚΑ 1:20.000 (ΣΜΙΚΡΥΝΣΗ ΑΠΟ ΧΑΡΤΗ ΚΛΙΜΑΚΟΣ 1:5.000)

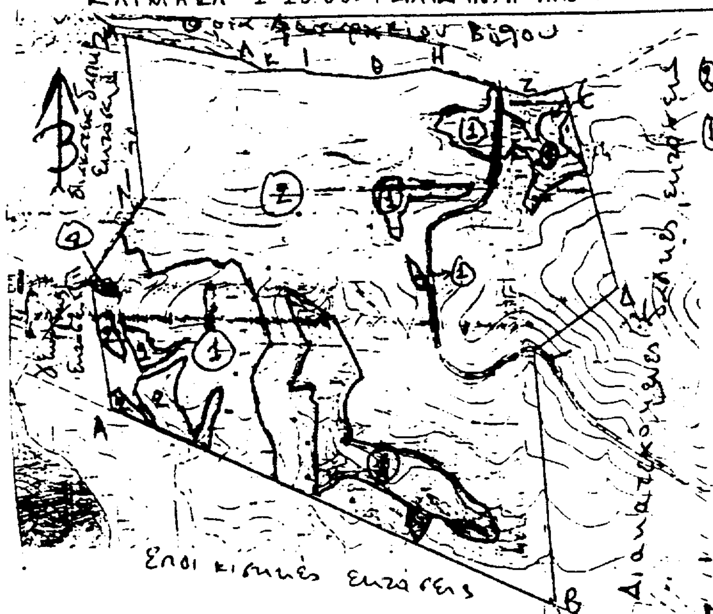

(ΑΒΓΔ...ΗΘ...ΜΝΞΑ) = Κλειστή έκταση


1: Εκτάσεις με σημερινή μορφή γεωργική που εξαιρούνται της κήρυξης ως αναδασωτέες εμβαδού 530 στρεμμάτων


Εκτάσεις δασ. εκτάσεως = 1820 στρεμ.

1 γεωργικής (σημ. μορφή)

2 δασ. δασικές εκτάσεις

ΧΑΡΤΗΣ ΓΥΣ - ΚΛΙΜΑΚΑ 1:50000

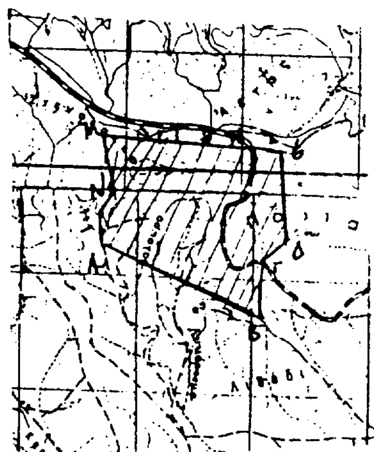

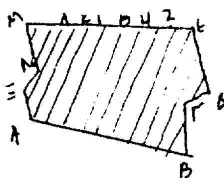

(ΑΒΓ...ΞΑ) = Κλειστή έκταση

Αλμυρός 1-9-1997
Ο Συντάκτης
Σπύρος Ανδριανός
Δασολόγος με Β' βαθμό

ΘΕΩΡΗΘΗΚΕ
Αλμυρός 1-9-1997
Ο Δασάρχης Αλμυρού
Μάρκος Σιμωνόπουλος
Δασολόγος με Α' βαθμό

ΘΕΩΡΗΘΗΚΕ
Βόλος 5-9-97
ΕΓΓΠ Θεσσαλίας
Ο Δ/ντής Δασών
Ε. Σταθαράκος

ΑΠΑΛΛΟΤΡΙΩΣΕΙΣ

ΑΠΟΦΑΣΕΙΣ

Αριθ. 1087646/6131/0010 (2)

Αναγκαστική απαλλοτρίωση έκτασης για την ανέγερση διδακτηρίου του 132ου Δημοτικού Σχολείου και 113ου Νηπιαγωγείου Αθηνών.

ΟΙ ΥΠΟΥΡΓΟΙ ΟΙΚΟΝΟΜΙΚΩΝ ΚΑΙ ΕΘΝΙΚΗΣ ΠΑΙΔΕΙΑΣ ΚΑΙ ΘΡΗΣΚΕΥΜΑΤΩΝ

Έχοντας υπόψη:

1. Τις διατάξεις του Ν. Δ/τος 797/1971 «περί αναγκαστικών απαλλοτριώσεων» σε συνδυασμό με τις διατάξεις του Β. Δ/τος 139/1971 «περί της αρμοδιότητος των νομαρχών προς κήρυξιν αναγκαστικών τινων απαλλοτριώσεων».

2. Τις διατάξεις του άρθρου 17 του Α.Ν. 627/1968 «περί Οργανισμού Σχολικών Κτιρίων» σε συνδυασμό με τις διατάξεις του Ν. 513/1976.

3. Το από 3.6.1997 απόσπασμα πρακτικού από τη συνεδρίαση με αριθ. 2012/3.6.1997 του Διοικητικού Συμβουλίου του Οργανισμού Σχολικών Κτιρίων.

4. Το από 21.2.1995 πρακτικό καταλληλότητας της απαλλοτριούμενης έκτασης, που καταρτίστηκε από την κατά Νόμο Επιτροπή.

5. Την 1107147/1239/0006Α/4.10.1996 (ΦΕΚ 922/7.10.1996 τ.Β΄) κοινή απόφαση του Πρωθυπουργού και του Υπουργού Οικονομικών, σχετικά με ανάθεση αρμοδιοτήτων στους Υφυπουργούς Οικονομικών, αποφασίζουμε:

Κηρύσσουμε την αναγκαστική απαλλοτρίωση, για λόγους δημόσιας ωφέλειας και ειδικότερα για την ανέγερση διδακτηρίου του 132ου Δημοτικού Σχολείου και 113ου Νηπιαγωγείου Αθηνών έκτασης συνολικού εμβαδού 2.860 μ2, που βρίσκεται στην περιοχή του Δήμου Αθηναίων, νομού Αττικής μεταξύ των οδών Κ. Παλαμά, Μητσάκη Ι. Πολέμη και Ζαμπελίου και εικονίζεται με κλίμακα 1:200 και με στοιχεία Α-Β-Γ-Δ-Ε-Ζ-Η-Θ-Α στο από Μαρτίου 1985 και με αριθμό 557 κτηματολογικό διάγραμμα-πίνακα, το οποίο έχει συντάξει ο Τοπ. Μηχ/κός Γ. Καζούρης, έχει ελέγξει τον Ιούνιο 1997 η Τοπ. Μηχ/κός Αμέρισσα Μαμμά και έχει θεωρήσει για τη Διεύθυνση Γηπέδων του Οργανισμού Σχολικών Κτιρίων ο Γεώργιος Μορφόπουλος.

Στην έκταση που απαλλοτριώνεται προβάλλει δικαιώματα κυριότητας το Βαρβάκειο Ίδρυμα.

Η απαλλοτρίωση κηρύσσεται υπέρ και με δαπάνη του Οργανισμού Σχολικών Κτιρίων.

Η απόφαση αυτή να δημοσιευθεί στην Εφημερίδα της Κυβερνήσεως.

Αθήνα, 9 Σεπτεμβρίου 1997

ΟΙ ΥΠΟΥΡΓΟΙ

ΥΦΥΠΟΥΡΓΟΣ ΟΙΚΟΝΟΜΙΚΩΝ — ΕΘΝ. ΠΑΙΔΕΙΑΣ ΚΑΙ ΘΡΗΣΚΕΥΜΑΤΩΝ

Γ. ΔΡΥΣ — **Γ. ΑΡΣΕΝΗΣ**

ΑΝΑΚΟΙΝΩΣΕΙΣ

Αριθ. Δ12α/φ45/0/34624 (3)

Παρακατάθεση αποζημίωσης για ακίνητα που έχουν απαλλοτριωθεί με την απόφαση 1019595/1380/0010/6.3.90 ΦΕΚ 155/23.3.90 τ.Δ΄ των Υπουργών Οικονομικών και ΠΕ.ΧΩ.Δ.Ε. για τη διαπλάτυνση της Ν.Ε.Ο. Αθηνών - Λαμίας και την κατασκευή του δικτύου των παραπλεύρων και βοηθητικών οδών εις το τμήμα Μαλακάσα Αν. κόμβος Οινοφύτων χ.θ. 40+484 έως 50+433.

Ο ΥΠΟΥΡΓΟΣ ΠΕΡΙΒΑΛΛΟΝΤΟΣ, ΧΩΡΟΤΑΞΙΑΣ ΚΑΙ ΔΗΜ. ΕΡΓΩΝ

Έχοντας υπόψη:

1. Τις διατάξεις των άρθρων 7 και 8 του Ν. Δ/τος 797/1971 «για αναγκαστικές απαλλοτριώσεις» (ΦΕΚ 1/1.1.1971 τ.Α΄).

2. Τις διατάξεις του Π. Δ/τος 69/8.2.1988 «για τον οργανισμό της Γενικής Γραμματείας Δημοσίων Έργων» (ΦΕΚ 28/16.2.88 τ.Α΄).

3. Τον πίνακα παρακατάθεσης των αποζημιώσεων κατά ιδιοκτησία με ημερομηνία 23.6.97 όπως έχει συνταχθεί σε εκτέλεση της απόφασης 5940/13.6.96 του Εφετείου Αθηνών.

4. Την εξουσιοδοτική απόφαση του Υπουργού ΠΕ.ΧΩ.Δ.Ε. Δ17α/0/79/24.8.89 ΦΕΚ 666/6.9.89 τ.Β΄ ειδοποιούμε τα πρόσωπα που έχουν ή αξιώνουν εμπράγματα δικαιώματα στα ακίνητα που έχουν απαλλοτριωθεί με την απόφαση που αναφέρεται στο θέμα ότι, η αποζημίωση των εκτάσεων και των επικειμένων τους, όπως σημειώνονται στα σχετικά κτηματολόγια, έχει κατατεθεί στο Ταμείο Παρ/κών και Δανείων Αθηνών με την έκδοση του γραμματίου παρακαταθήκης 3888/28.8.97 συνολικού ποσού 16.789.800 δραχμών.

Η αποζημίωση έχει κατατεθεί υπέρ των φερομένων ως ιδιοκτητών κατά τις ενδείξεις των σχετικών κτηματολογίων σε συνδυασμό με τις ενδείξεις της καθοριστικής των αποζημιώσεων απόφασης και θα καταβληθεί στα πρόσωπα που θα αναγνωριστούν δικαιούχοι με απόφαση του Μονομελούς Πρωτοδικείου της περιφερείας των ακινήτων.

Η παρούσα να δημοσιευθεί στην Εφημερίδα της Κυβερνήσεως.

Αθήνα, 3 Σεπτεμβρίου 1997

Με εντολή Υπουργού

Η Τμηματάρχης κ.α.α.

Ι. ΚΙΟΥΡΑΝΑΣ

Αριθ. Δ12α/φ61γχ/34653 (4)

Παρακατάθεση αποζημίωσης για ακίνητα που έχουν απαλλοτριωθεί με την απόφαση 1009972/733/0010/28.4.92 ΦΕΚ 477/26.5.92 τ.Δ΄ των Υπουργών Οικονομικών και ΠΕ.ΧΩ.Δ.Ε. για τη βελτίωση - διαπλάτυνση της Εθνικής οδού Χανιά - Καστέλλι, τμήμα Γαλατάς - Κολυμπάρι (χ.θ. 0+000 έως χ.θ. 19+006,50).

Ο ΥΠΟΥΡΓΟΣ ΠΕΡΙΒΑΛΛΟΝΤΟΣ, ΧΩΡΟΤΑΞΙΑΣ ΚΑΙ ΔΗΜ. ΕΡΓΩΝ

Έχοντας υπόψη:

1. Τις διατάξεις των άρθρων 7 και 8 του Ν. Δ/τος 797/1971 «για αναγκαστικές απαλλοτριώσεις» (ΦΕΚ 1/1.1.1971 τ.Α΄).

2. Τις διατάξεις του Π. Δ/τος 69/8.2.1988 «για τον οργανισμό της Γενικής Γραμματείας Δημοσίων Έργων» (ΦΕΚ 28/16.2.88 τ.Α΄).

3. Τον πίνακα παρακατάθεσης των αποζημιώσεων κατά ιδιοκτησία με ημερομηνία 5.8.97 όπως έχει συνταχθεί σε εκτέλεση της απόφασης 121/96 Μονομελούς Πρωτοδικείου Χανίων.

4. Την εξουσιοδοτική απόφαση του Υπουργού ΠΕ.ΧΩ.Δ.Ε. Δ17α/01/79/24.8.89 ΦΕΚ 666/6.9.89 τ.Δ΄ ειδοποιούμε τα πρόσωπα που έχουν ή αξιώνουν εμπράγματα δικαιώματα στα ακίνητα που έχουν απαλλοτριωθεί με την απόφαση που αναφέρεται στο θέμα ότι, η αποζημίωση των εκτάσεων και των επικειμένων τους, όπως σημειώνονται στα σχετικά κτηματολόγια, έχει κατατεθεί στο Γραφείο Παρ/κών Α΄ ΔΟΥ Χανίων με την έκδοση του γραμμα-

τίου παρακαταθήκης 48110/2.9.97 συνολικού ποσού 135.759.858 δραχμών.

Η αποζημίωση έχει κατατεθεί υπέρ των φερομένων ως ιδιοκτητών κατά τις ενδείξεις των σχετικών κτηματολογίων σε συνδυασμό με τις ενδείξεις της καθοριστικής των αποζημιώσεων απόφασης και θα καταβληθεί στα πρόσωπα που θα αναγνωριστούν δικαιούχοι με απόφαση του Μονομελούς Πρωτοδικείου της περιφερείας των ακινήτων.

Η παρούσα να δημοσιευθεί στην Εφημερίδα της Κυβερνήσεως.

Αθήνα, 4 Σεπτεμβρίου 1997

Με εντολή Υπουργού
Η Τμηματάρχης κ.α.α.
Ι. ΚΙΟΥΡΑΝΑΣ

Αριθ. Δ12α/φ41α/34765 (5)

Παρακατάθεση αποζημίωσης για ακίνητα που έχουν απαλλοτριωθεί με την απόφαση 1096/186/15.2.88 ΦΕΚ 176/1.3.88 τ.Δ΄ των Υπουργών Οικονομικών και ΠΕ.ΧΩ.Δ.Ε. για την κατασκευή της εθνικής οδού Λαμίας - Καρπενησίου από έξοδο σήραγγας έως Καρπενήσι χ.θ. 0+000 έως χ.θ. 2+720,22.

Ο ΥΠΟΥΡΓΟΣ ΠΕΡΙΒΑΛΛΟΝΤΟΣ, ΧΩΡΟΤΑΞΙΑΣ ΚΑΙ ΔΗΜ. ΕΡΓΩΝ

Έχοντας υπόψη:

1. Τις διατάξεις των άρθρων 7 και 8 του Ν. Δ/τος 797/1971 «για αναγκαστικές απαλλοτριώσεις» (ΦΕΚ 1/1.1.1971 τ.Α΄).

2. Τις διατάξεις του Π. Δ/τος 69/8.2.1988 «για τον οργανισμό της Γενικής Γραμματείας Δημοσίων Έργων» (ΦΕΚ 28/16.2.88 τ.Α΄).

3. Τον πίνακα παρακατάθεσης των αποζημιώσεων κατά ιδιοκτησία με ημερομηνία 14.6.1996 όπως έχει συνταχθεί σε εκτέλεση της απόφασης 5078/7.5.91 Εφετείου Αθηνών.

4. Την εξουσιοδοτική απόφαση του Υπουργού ΠΕ.ΧΩ.Δ.Ε. Δ17α/01/79/24.8.89 ΦΕΚ 666/6.9.89 τ.Β΄ ειδοποιούμε τα πρόσωπα που έχουν ή αξιώνουν εμπράγματα δικαιώματα στα ακίνητα που έχουν απαλλοτριωθεί με την απόφαση που αναφέρεται στο θέμα ότι, η αποζημίωση των εκτάσεων και των επικειμένων τους, όπως σημειώνονται στα σχετικά κτηματολόγια, έχει κατατεθεί στο Γραφείο Παρακαταθηκών και Δανείων της ΔΟΥ Καρπενησίου με την έκδοση του γραμματίου παρακαταθήκης 8860/28.5.97 συνολικού ποσού διακοσίων μιας χιλιάδων τετρακοσίων τριάντα τεσσάρων δραχμών.

Η αποζημίωση έχει κατατεθεί υπέρ των φερομένων ως ιδιοκτητών κατά τις ενδείξεις των σχετικών κτηματολογίων σε συνδυασμό με τις ενδείξεις της καθοριστικής των αποζημιώσεων απόφασης και θα καταβληθεί στα πρόσωπα που θα αναγνωριστούν δικαιούχοι με απόφαση του Μονομελούς Πρωτοδικείου της περιφερείας των ακινήτων.

Η παρούσα να δημοσιευθεί στην Εφημερίδα της Κυβερνήσεως.

Αθήνα, 10 Σεπτεμβρίου 1997

Με εντολή Υπουργού
Η Τμηματάρχης κ.α.α.
Ι. ΚΙΟΥΡΑΝΑΣ

ΠΟΛΕΟΔΟΜΙΑ

ΑΠΟΦΑΣΕΙΣ

Αριθ. 6946 (6)

Τροποποίηση του εγκεκριμένου σχεδίου της πόλης της Κοζάνης στην περιοχή «Αγ. Παρασκευή» στο Ο.Τ. 918 και 919.

Ο ΝΟΜΑΡΧΗΣ ΚΟΖΑΝΗΣ

Έχοντας υπόψη:

1. Τις διατάξεις του Ν. Δ/τος της 17.7.23, όπως μεταγενέστερα τροποποιήθηκαν και συμπληρώθηκαν.

2. Τις διατάξεις του Α.Ν. 314/1968 (ΦΕΚ 47Α) όπως τροποποιήθηκαν και συμπληρώθηκαν με τον αριθμό 1018/71 Ν. Δ/γμα (ΦΕΚ 220Α) και με το Ν. 1577/85 (ΦΕΚ 210Α).

3. Το Π. Δ/γμα 183/86 (ΦΕΚ 70Α).

4. Το Νόμο 1735/87 άρθρο 22 παρ. 7.

5. Τις με αριθμούς 488/91 και 489/91 αποφάσεις του Συμβουλίου της Επικρατείας.

6. Την κοινή Υπουργική απόφαση Γ4Δ/15883/1903/18.2.87 (ΦΕΚ 142Β/15.3.88).

7.α) Το Ν. 2218/13.6.94 (ΦΕΚ 90Α/13.6.94) «Περί ίδρυσης Νομαρχιακής Αυτοδιοίκησης κ.λπ.» όπως συμπληρώθηκε με το Ν. 2240/15.9.94 (ΦΕΚ 153Α/15.9.94).

β) Τη με αριθμό 19/13.3.95 (ΦΕΚ 326Β/27.4.95) απόφαση Νομαρχιακού Συμβουλίου Κοζάνης.

8. Το Π. Δ/γμα 7.1.88 (ΦΕΚ 226Δ/30.3.88) περί έγκρισης της Π.Μ. περιοχής Αγ. Παρασκευής Κοζάνης.

9. Τη με αριθμό 394/2.10.89 (ΦΕΚ 660Δ/23.10.89) απόφαση περί τροποποίησης ρυμοτομικού σχεδίου περιοχής «Αγ. Παρασκευή».

10. Τη με αριθμό 421/1997 απόφαση Δημοτικού Συμβουλίου Κοζάνης για την παραπάνω τροποποίηση.

11. Τη με αριθμό πρωτ. 46/97 θετική γνωμοδότηση του Συμβουλίου ΠΕ.ΧΩ.Δ.Ε. Ν. Κοζάνης.

12. Το γεγονός ότι η ιδιοκτησία με Κ.Α. 30611Β δεν είχε περιληφθεί στους κτηματολογικούς πίνακες.

13. Το γεγονός ότι δεν υποβλήθηκαν ενστάσεις.

14. Το γεγονός ότι από τις διατάξεις της απόφασης αυτής δεν προκαλείται δαπάνη σε βάρος του προϋπολογισμού του οικείου Ο.Τ.Α., αποφασίζουμε:

Εγκρίνεται η τροποποίηση του ρυμοτομικού σχεδίου της πόλης της Κοζάνης στην περιοχή «Αγία Παρασκευή» στο Ο.Τ. 918 και 919 όπως φαίνεται στο τοπογραφικό διάγραμμα το θεωρημένο από 4.8.97 από το Τμήμα Πολεοδομίας της Δ.Τ.Υ. της Ν.Α. Κοζάνης που συνοδεύει την απόφαση αυτή και αποτελεί αναπόσπαστο μέρος της.

Η παρούσα απόφαση και το τοπογραφικό διάγραμμα που τη συνοδεύει (κλίμακα 1:1500) να αναρτηθούν στο κτίριο της Νομαρχίας Κοζάνης Τμήμα Πολεοδομίας, 3ος όροφος, για 15 ημέρες μετά τη δημοσίευση του λεκτικού της απόφασης και του τοπογραφικού διαγράμματος στο Φ.Ε.Κ.

Η παρούσα να δημοσιευθεί στην Εφημερίδα της Κυβερνήσεως.

Κοζάνη, 2 Σεπτεμβρίου 1997

Ο Νομάρχης
ΠΑΣΧΟΣ Ι. ΜΗΤΛΙΑΓΚΑΣ

ΤΡΟΠΟΠΟΙΗΣΗ ΕΓΚ. ΡΥΜΟΤΟΜΙΚΟΥ ΣΧΕΔΙΟΥ ΤΗΣ ΠΕΡΙΟΧΗΣ "ΞΕΝΙΑ - ΑΓΙΑ ΠΑΡΑΣΚΕΥΗ" ΣΤΑ Ο.Τ. 918 κ 919

ΚΛΙΜΑΚΑ 1:500

ΥΠΟΜΝΗΜΑ

ΟΡΟΙ ΔΟΜΗΣΗΣ (ΤΟΜΕΑΣ Β')

	ΚΑΝΟΝΑΣ	ΠΑΡΕΚΚΛΙΣΗ
πρόσωπο :	20.00 μ.	12.00 μ.
Εμβαδόν :	500.00 τ.μ.	200.00 τ.μ.
Κάλυψη :	60%	
Σ.Δ. :	0.8	
ύψος :	8.5 μ.	

1. Π.Δ. της 7-1-88/30-3-88 ΦΕΚ 226 Δ'
2. Την υπ'αριθμ. 394/2-10-89 (ΦΕΚ 660 Δ/23-10-89) απόφαση περί τροποποίησης ρυμοτομικού σχεδίου περιοχής "ΞΕΝΙΑ - ΑΓΙΑ ΠΑΡΑΣΚΕΥΗ".

———— Νέα οικοδομική γραμμή

———— Νέα Ρυμοτομική γραμμή

— — — — Καταργούμενη ρυμοτομική γραμμή

— — — — Καταργούμενη οικοδομική γραμμή

ΚΤΗΜΑΤΟΛΟΓΙΟ

030611 Α	:	ΤΡΙΚΟΣ ΙΩΑΝΝΗΣ
030611 Β	:	ΤΡΙΚΟΣ ΓΕΩΡΓΙΟΣ
030612	:	ΠΕΤΡΟΠΟΥΛΟΥ ΜΑΤΙΝΑ ΓΙΑΝΝΙΚΗ ΑΙΚΑΤΕΡΙΝΗ
030613	:	ΠΑΠΑΒΑΣΙΛΕΙΟΥ ΠΑΣΧΟΣ
030616	:	ΣΙΑΚΑΒΑΡΑΣ ΛΑΖΑΡΟΣ ΚΑΡΑΔΑΛΗ ΑΝΑΣΤΑΣΙΑ

ΘΕΩΡΗΘΗΚΕ

ΚΟΖΑΝΗ ΑΠΡΙΛΙΟΣ 1997

Ο ΣΥΝΤΑΚΤΗΣ

ΧΟΝΔΡΟΚΩΣΤΑΣ ΧΡΗΣΤΟΣ


ΑΓΡΟΝΟΜΟΣ ΤΟΠΟΓΡΑΦΟΣ ΜΗΧΑΝΙΚΟΣ

ΒΕΒΑΙΩΣΗ

Η παρούσα τροποποίηση είναι σύμφωνη με την αριθμ. 421/97 απόφαση του Δημοτικού Συμβουλίου Κοζάνης.

Ο ΑΝΤΙΔΗΜΑΡΧΟΣ

ΙΩΑΝΝΗΣ ΒΛΑΤΗΣ

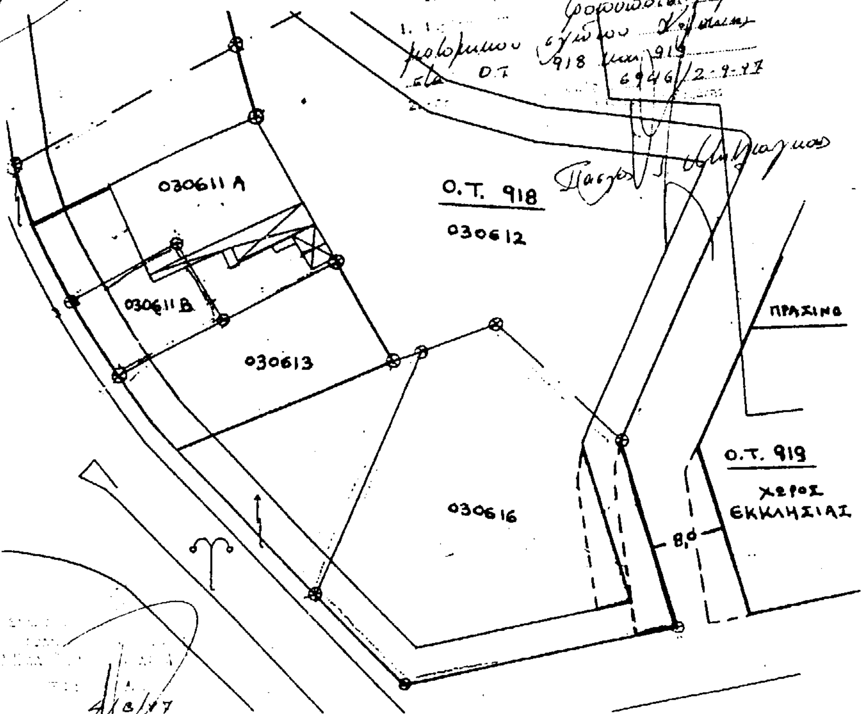

Αριθ. 1144 (7)

Τροποποίηση της Πολεοδομικής Μελέτης Επέκτασης οικισμού ΚΛΕΙΣΟΧΩΡΙΟΥ Δήμου Έδεσσας στα Ο.Τ. 31, 32 και 38.

Ο ΝΟΜΑΡΧΗΣ ΠΕΛΛΑΣ

Έχοντας υπόψη:

1. Τις διατάξεις του Ν. 2218/94 (ΦΕΚ 90Α/94) «Ίδρυση Νομαρχιακής Αυτ/σης κ.λπ.».

2. Την αριθ. 25/31.3.95 (ΦΕΚ 365Β/95) απόφαση του Ν.Σ. Πέλλας «περί Οργανισμού Οργάνωσης και Λειτουργίας της Νομαρχιακής Αυτ/σης Πέλλας» και ειδικότερα το άρθρο 10 αυτής.

3. Τις διατάξεις του Ν. 1337/83 (ΦΕΚ 33Α).

4. Τις διατάξεις του Ν. 1577/1985 (ΦΕΚ 210/Α).

5. Τις διατάξεις του Α.Ν. 314/1968 (ΦΕΚ 47Α) όπως τροποποιήθηκαν και συμπληρώθηκαν με το Ν.Δ. 1018/71 (ΦΕΚ 220Α) και με την παρ. 3 του άρθρ. 34 του Ν. 1577/85 (ΦΕΚ 210Α).

6. Τις διατάξεις του Π.Δ. 183/86 (ΦΕΚ 70Α) «Έγκριση τροποποίησης σχεδίων πόλεων και καθορισμός όρων και περιορισμών δόμησης από τους Νομάρχες».

7. Την αριθμ. 20224/16.10.95 (ΦΕΚ 843Δ/25.10.95) απόφαση Νομάρχη Πέλλας «Πολεοδομική Μελέτη Επέκτασης οικισμού Κλεισοχωρίου».

8. Τις πράξεις γνωμοδότησης του Δημοτικού Συμβουλίου Έδεσσας με αριθμ. 11/97 και 55/97.

9. Την πράξη γνωμοδότησης του Συμβουλίου Χωροταξίας Οικισμού και Περιβάλλοντος με αριθμ. 40/1997.

10. Το γεγονός ότι από τις διατάξεις της απόφασης αυτής δεν προκαλείται δαπάνη, αποφασίζουμε:

Άρθρο 1

Εγκρίνεται η τροποποίηση της Πολεοδομικής μελέτης Επέκτασης οικισμού Κλεισοχωρίου Δήμου Έδεσσας στα Ο.Τ. 31, 32 και 38, όπως φαίνεται στα συνημμένα στην παρούσα απόφαση και θεωρημένα από τη Δ/ντρια της Δ/νσης Πολεοδομίας και Περιβάλλοντος Ν.Α. Πέλλας με την από 25.8.1997 πράξη της δύο χρωματισμένα πρωτότυπα διαγράμματα σε κλίμακα 1:500 των οποίων αντίτυπα δημοσιεύονται μαζί με την απόφαση αυτή και αποτελούν αναπόσπαστο τμήμα της.


Άρθρο 2

Η ισχύς της παρούσας απόφασης αρχίζει από την ημέρα δημοσίευσής της στην Εφημερίδα της Κυβερνήσεως.

Η απόφαση αυτή να δημοσιευθεί στην Εφημερίδα της Κυβερνήσεως μαζί με το διάγραμμα του άρθρου 1.

Έδεσσα, 25 Αυγούστου 1997

Ο Νομάρχης
ΓΕΩΡΓΙΟΣ ΤΑΝΟΣ

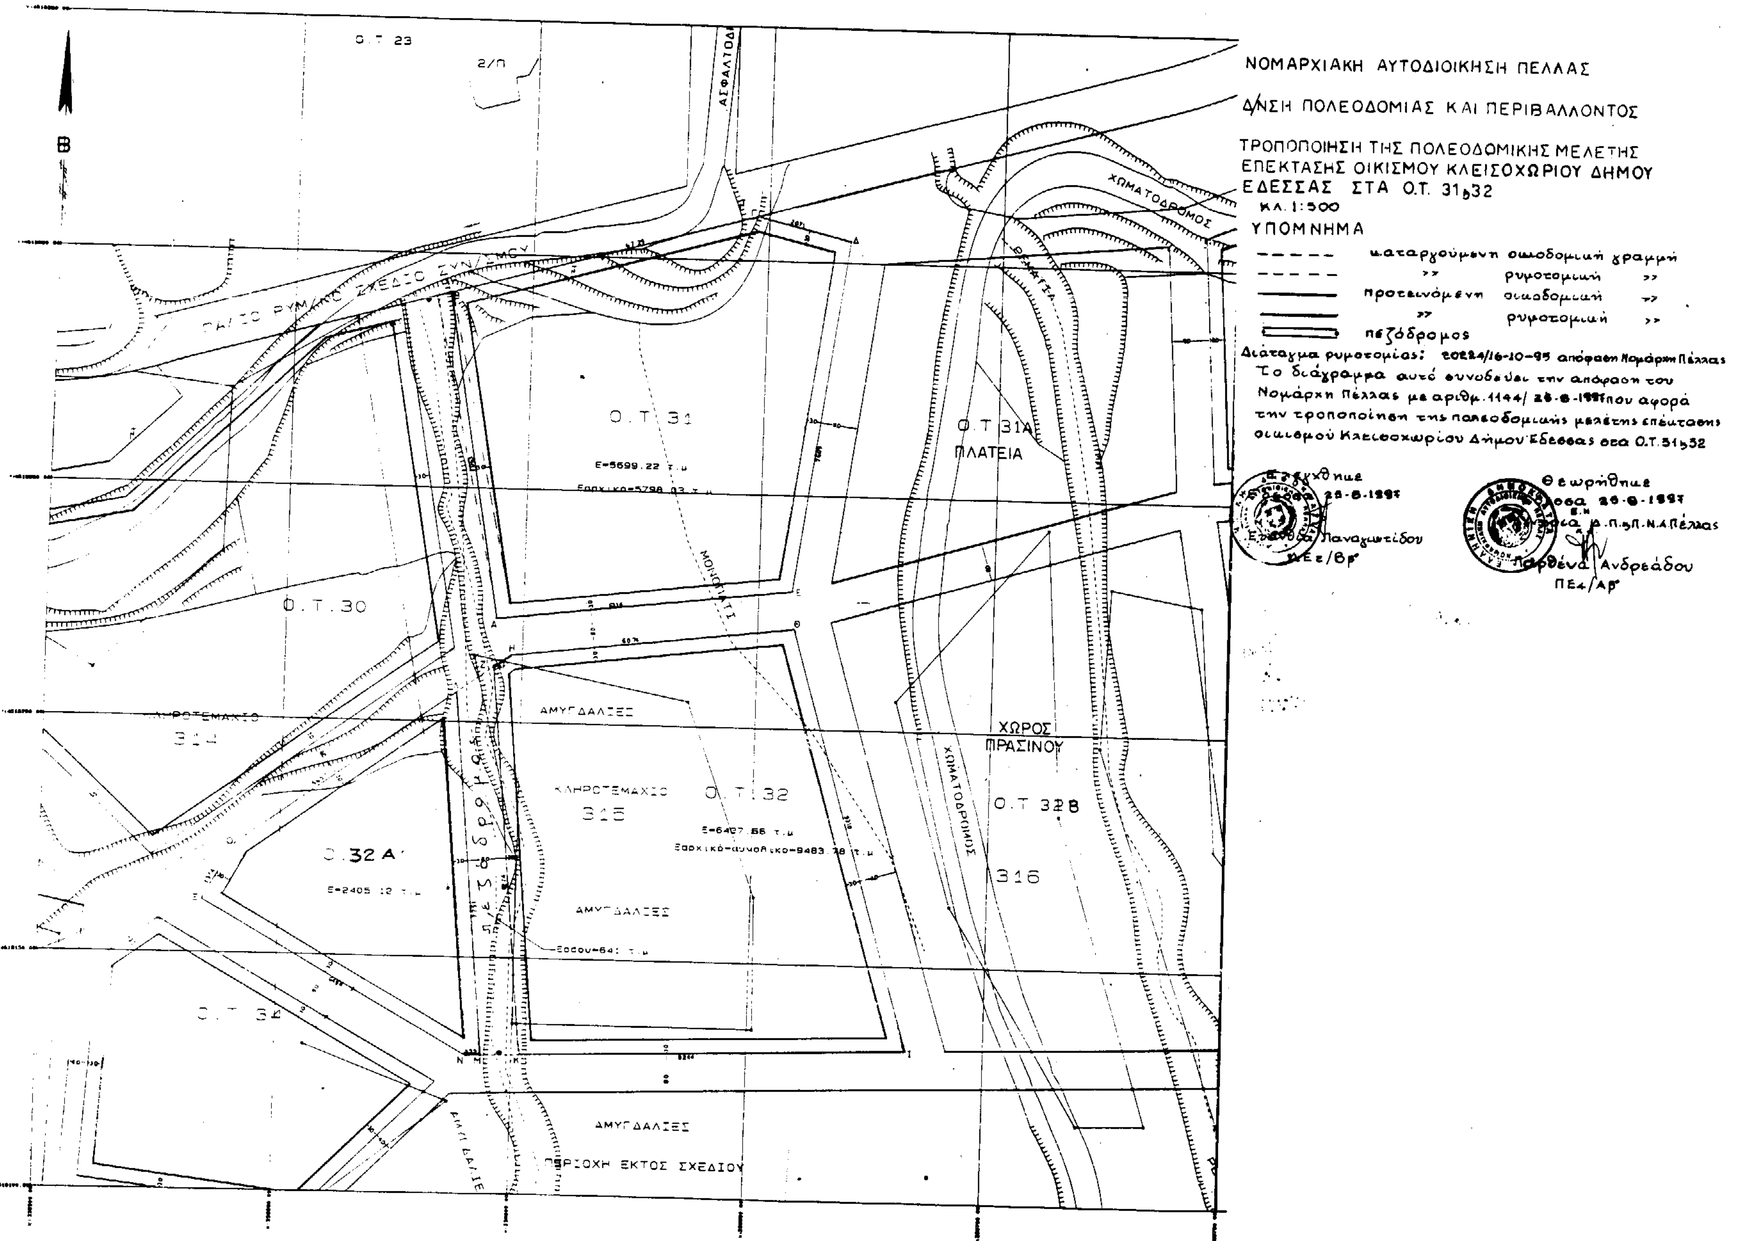
ΝΟΜΑΡΧΙΑΚΗ ΑΥΤΟΔΙΟΙΚΗΣΗ ΠΕΛΛΑΣ
Δ/ΝΣΗ ΠΟΛΕΟΔΟΜΙΑΣ ΚΑΙ ΠΕΡΙΒΑΛΛΟΝΤΟΣ
ΤΡΟΠΟΠΟΙΗΣΗ ΤΗΣ ΠΟΛΕΟΔΟΜΙΚΗΣ ΜΕΛΕΤΗΣ ΕΠΕΚΤΑΣΗΣ ΟΙΚΙΣΜΟΥ ΚΛΕΙΣΟΧΩΡΙΟΥ ΔΗΜΟΥ ΕΔΕΣΣΑΣ ΣΤΑ Ο.Τ. 31β32
κλ. 1:500
ΥΠΟΜΝΗΜΑ
καταργούμενη οικοδομική γραμμή
» ρυμοτομική »
προτεινόμενη οικοδομική »
» ρυμοτομική »
πεζόδρομος
Διάταγμα ρυμοτομίας: 20224/16-10-95 απόφαση Νομάρχη Πέλλας
Το διάγραμμα αυτό συνοδεύει την απόφαση του Νομάρχη Πέλλας με αριθμ. 1144/ 28-8-1997 που αφορά την τροποποίηση της πολεοδομικής μελέτης επέκτασης οικισμού Κλεισοχωρίου Δήμου Εδέσσας στα Ο.Τ. 31β32
Ελέγχθηκε
Έδεσσα 28-8-1997
Ευδοξία Παναγιωτίδου
ΠΕ2/Βρ
Θεωρήθηκε
Έδεσσα 28-8-1997
Ε.Η.
Δ.Π.β.Π.Ν.Α Πέλλας
Παρθένα Ανδρεάδου
ΠΕ4/Αρ
Ο.Τ. 23
Ο.Τ. 31
Ε=5699.22 τ.μ
Ο.Τ. 31Α
ΠΛΑΤΕΙΑ
ΧΩΜΑΤΟΔΡΟΜΟΣ
ΡΕΜΑΤΙΑ
ΑΣΦΑΛΤΟΔ
ΟΡΙΟ ΡΥΜΟΤΟΜΙΚΟΥ ΣΧΕΔΙΟΥ
Ο.Τ. 30
ΜΟΝΟΠΑΤΙ
ΧΩΡΟΣ ΠΡΑΣΙΝΟΥ
Ο.Τ. 32Β
316
ΑΜΥΓΔΑΛΙΕΣ
ΚΛΗΡΟΤΕΜΑΧΙΟ 315
Ο.Τ. 32
Ε=6407.66 τ.μ
314
Ο.Τ. 32Α
Ε=2405.12 τ.μ
Ο.Τ. 34
ΠΕΡΙΟΧΗ ΕΚΤΟΣ ΣΧΕΔΙΟΥ
πεζόδρομος

ΝΟΜΑΡΧΙΑΚΗ ΑΥΤΟΔΙΟΙΚΗΣΗ ΠΕΛΛΑΣ

Δ/ΝΣΗ ΠΟΛΕΟΔΟΜΙΑΣ ΚΑΙ ΠΕΡΙΒΑΛΛΟΝΤΟΣ

ΤΡΟΠΟΠΟΙΗΣΗ ΤΗΣ ΠΟΛΕΟΔΟΜΙΚΗΣ ΜΕΛΕΤΗΣ ΕΠΕΚΤΑΣΗΣ ΟΙΚΙΣΜΟΥ ΚΛΕΙΣΟΧΩΡΙΟΥ ΔΗΜΟΥ ΕΔΕΣΣΑΣ ΣΤΟ Ο.Τ. 38

ΚΛ. 1:500

ΥΠΟΜΝΗΜΑ

- - - - - - καταργούμενη ρυμοτομική & οικοδ. γραμμή
——— προτεινόμενη ρυμοτομική γραμμή
——— » οικοδομική »
Κ.Χ.

Διάταγμα ρυμοτομίας 20224/16.10.95 (ΦΕΚ 843 Δ/25-10-95) απόφαση Νομάρχη Πέλλας

Το διάγραμμα αυτό συνοδεύει την απόφαση του Νομάρχη Πέλλας με αριθμ. 1144/26-8-1997 που αφορά την τροποποίηση της πολεοδομικής μελέτης επέκτασης οικισμού Κλεισοχωρίου Δήμου Έδεσσας στο Ο.Τ. 38.

Ελέγχθηκε
Έδεσσα 25-8-1997
Αναστασία Παναγιωτίδου
ΔΕ1/Β΄

Θεωρήθηκε
Έδεσσα 25-8-1997
Η Διευθύντρια Δ.Π.&Π. Ν.Α. Πέλλας
Παρθένα Ανδρεάδου
ΠΕ4/Α΄

ΤΥΜΗΜΕΣ ΟΡΙΩΝ ΕΠΕΚΤΑΣΗΣ

	X	Y
1	[illegible]	[illegible]
2	[illegible]	[illegible]
3	[illegible]	[illegible]
4	[illegible]	[illegible]
5	[illegible]	[illegible]
6	[illegible]	[illegible]
7	[illegible]	[illegible]
8	[illegible]	[illegible]
9	[illegible]	[illegible]